




PLANTA - PAV. TÉRREO
ESC. 1:50

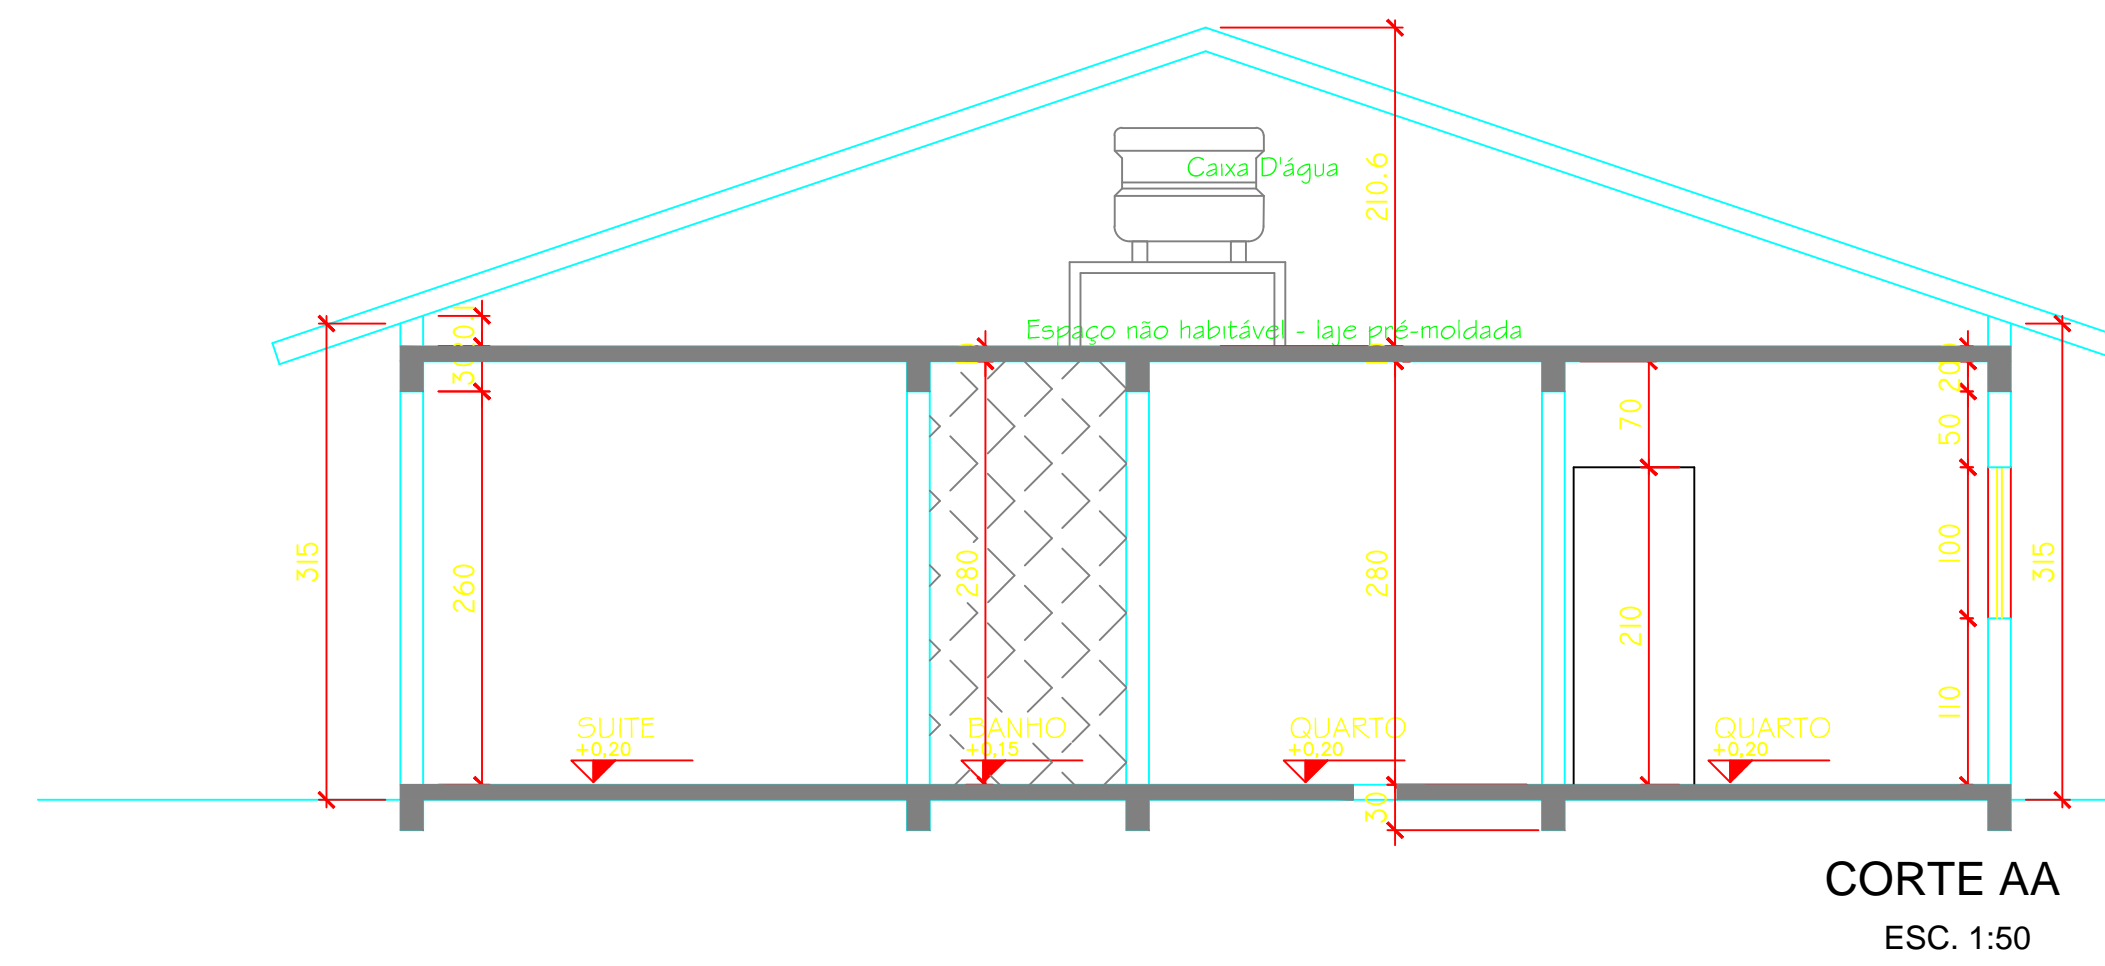

CORTE AA
ESC. 1:50

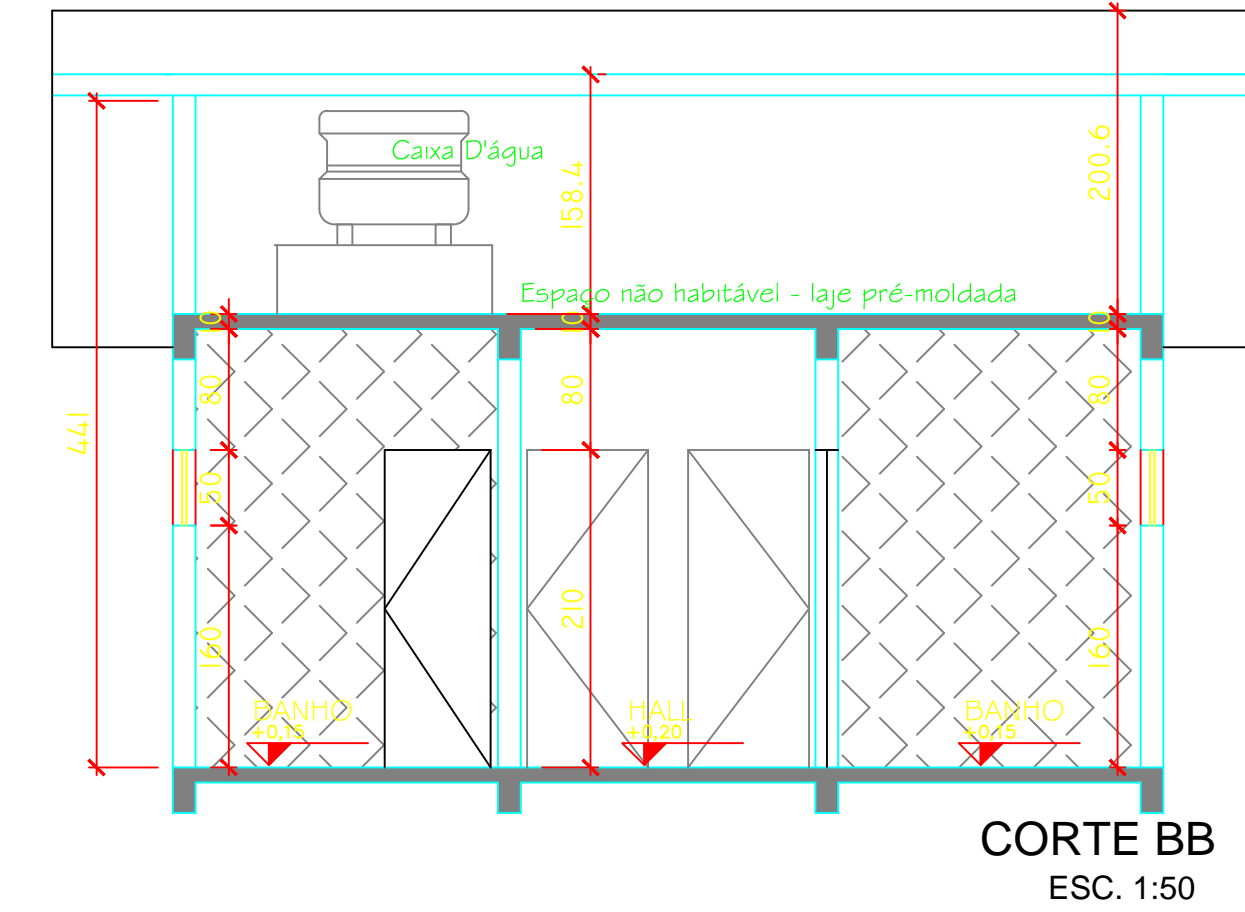


CORTE BB
ESC. 1:50

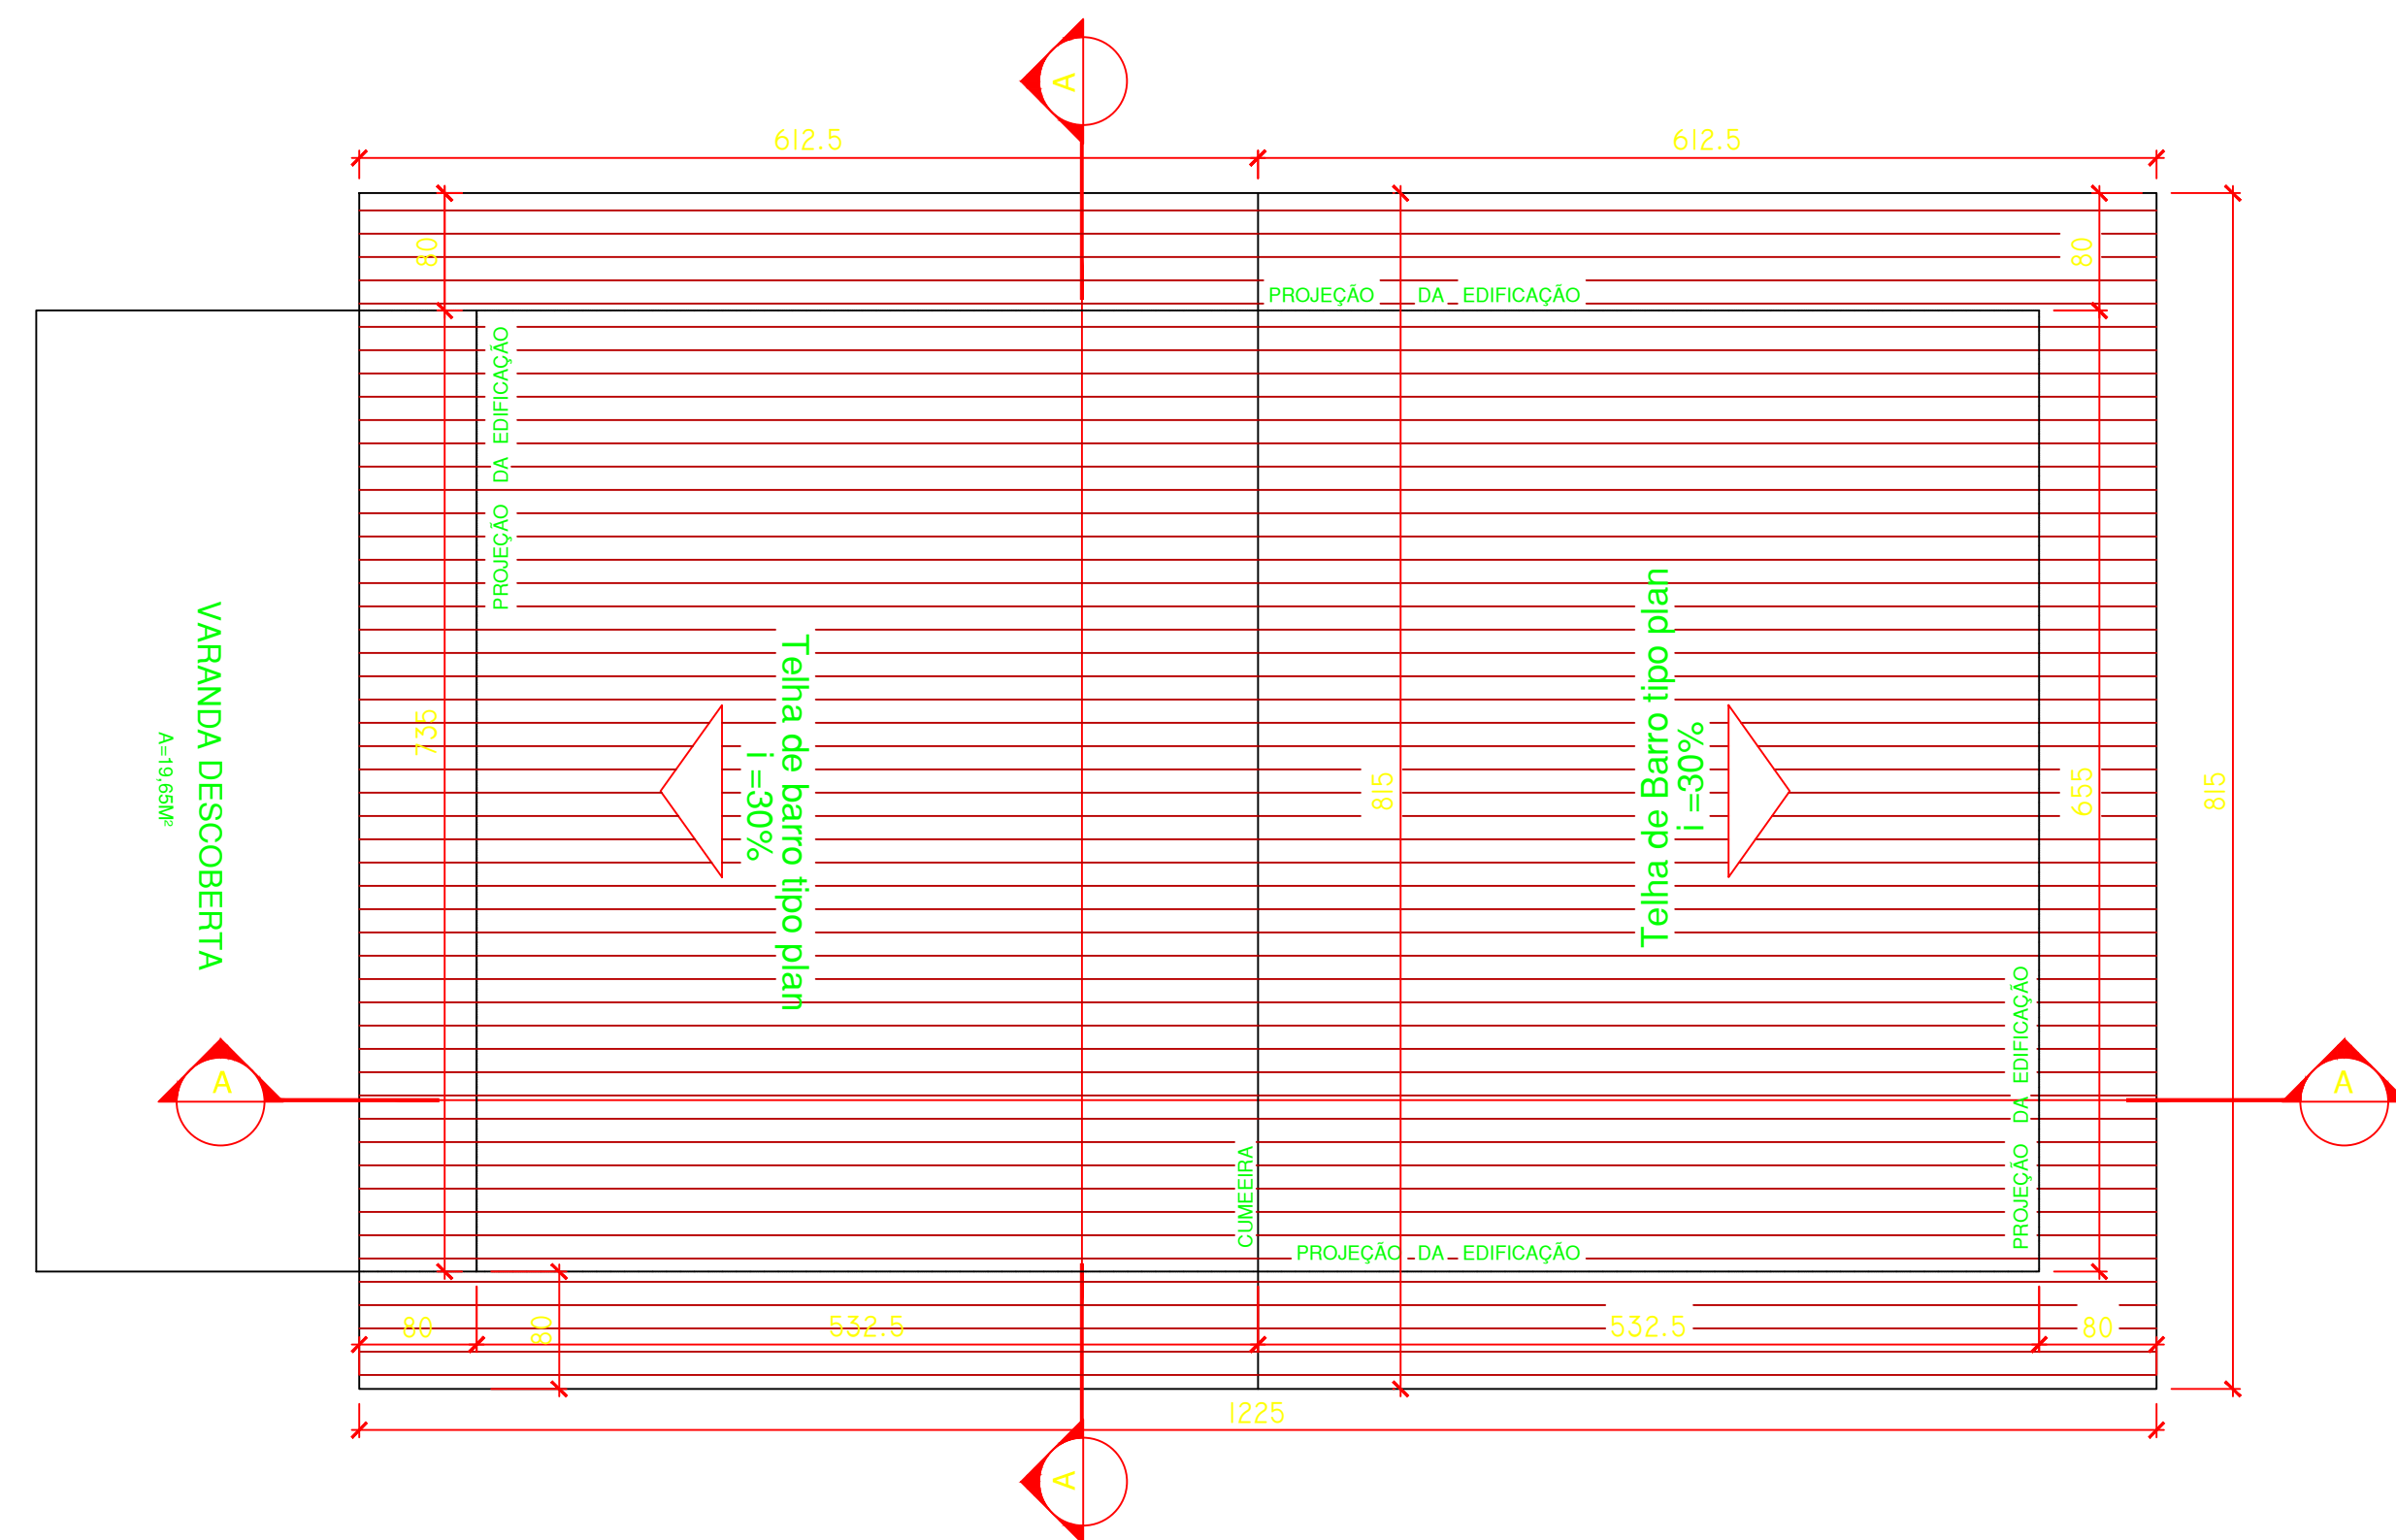

PLANTA COBERTURA
ESC. 1:25

QUADRO DE ÁREAS		
ÁREAS	m ²	%
ÁREA TERRENO		
ÁREA TERRENO ORIGINAL	69,75m ²	
ÁREA TOTAL	69,75m ²	
ÁREA TERRENO D	240,42m ²	
ÁREA TERRENO E	273,05m ²	
ÁREA TERRENO F	305,68m ²	
ÁREA TERRENO G	322,86m ²	

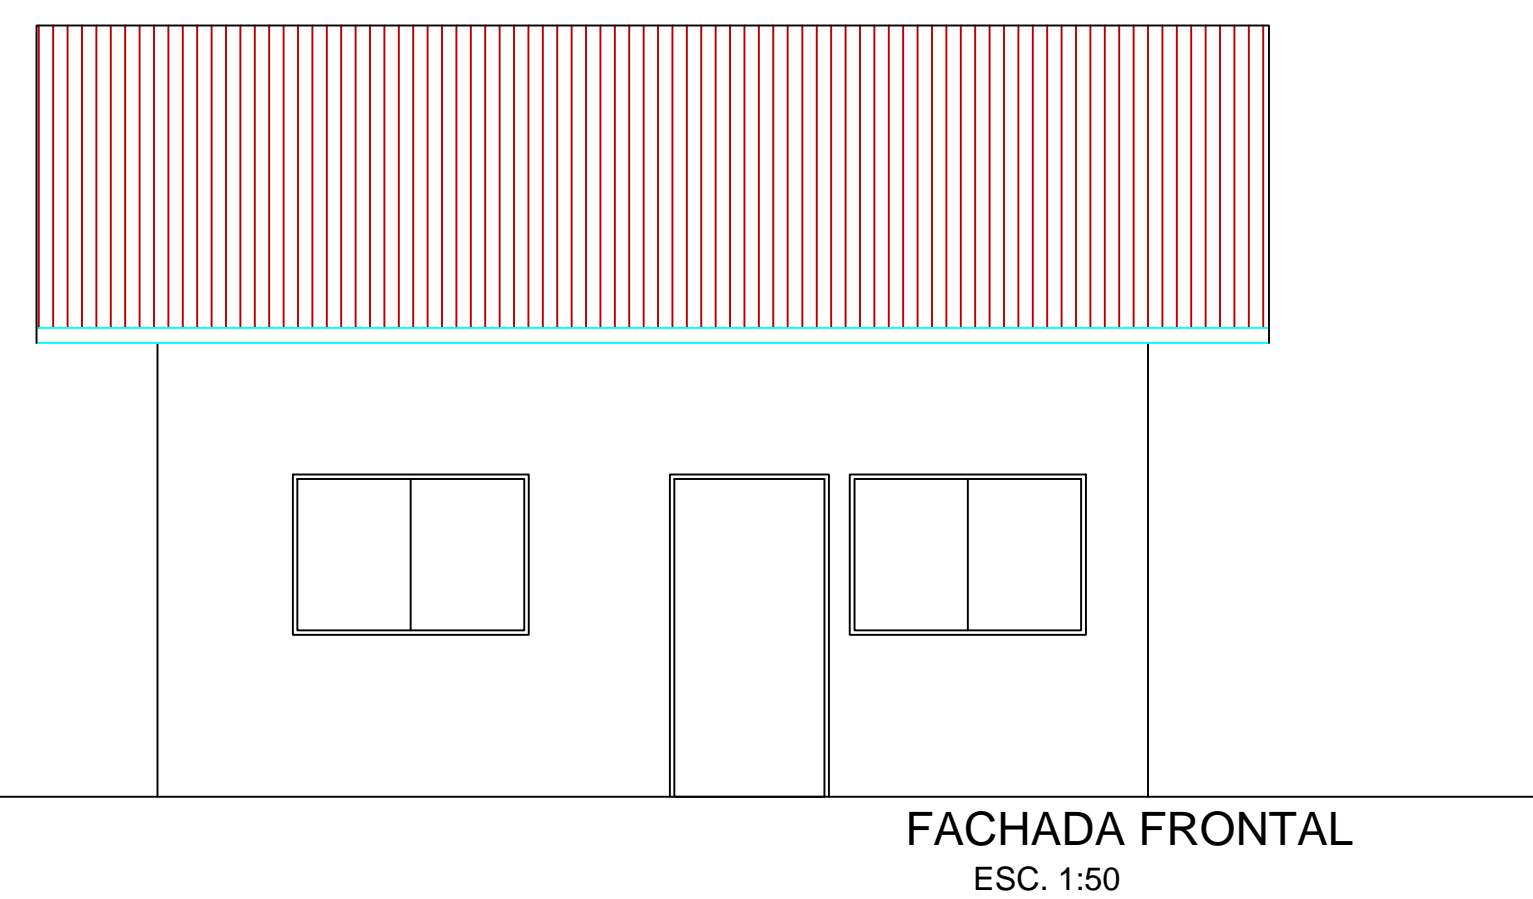

FACHADA FRONTAL
ESC. 1:50

APROVAÇÃO:

ARQUITETURA - APROVAÇÃO

Endereço: RUA ARAUJO ESQ. C/ RUA RONDÔNIA E ESQ. RUA GOIÁS OD. Q-12 A.P.M. - 63 JARDIM SANTA BÁRBARA PIRENÓPOLIS - GOIÁS.

HABITAÇÃO UNIFAMILIAR

01 - PAVTO

Proprietário: FUNDAÇÃO TIRADENTES

Autor do Projeto de Implantação: ARQUITETA - JANAÍNA MENDONÇA RIBEIRO - CAU A48849-3

LOGOMARCA: _____

DESCRIÇÃO DOS PAVTOS: **TÉRREO + SUPERIOR**

CONTEÚDO:	ÁREA DO TERRENO ORIGINAL: 3.634,00m ²	FOLHA:
PLANTA BAIXA	ÁREA DO TERRENO PÓS DOAÇÃO: —	
PLANTA COBERTURA	ÁREA TOTAL DA CONSTRUÇÃO: 279,00m ²	
CORTE AA	ÁREA PERMEÁVEL:	DATA:
CORTE BB	ARQUIVO:	30/07/2015
FACHADA FRONTAL	3/10/2015	DESENHO:
		JANAÍNA