

Relação do aço

ACO	N	DIAM (mm)	QUANT (Barras)	UNIT (cm)	C.TOTAL (cm)
CA60	1	5.0	242	70	16940
CA60	2	5.0	4	152	608
CA60	3	5.0	210	66	13860
CA50	4	6.3	6	1037	6222
CA50	5	6.3	4	165	660
CA50	6	6.3	4	654	2616
CA50	7	6.3	4	647	2588
CA50	8	6.3	2	336	672
CA50	9	8.0	4	1071	4284
CA50	10	8.0	1	114	114
CA50	11	8.0	2	1081	2162
CA50	12	8.0	2	200	400
CA50	13	8.0	4	699	2796
CA50	14	8.0	2	190	380
CA50	15	8.0	4	689	2756
CA50	16	8.0	2	379	758

Resumo do aço

ACO	DIAM (mm)	C.TOTAL (m)	PESO + 10% (kg)
CA50	6.3	28.8	24.7
CA50	8.0	136.5	59.2
CA60	5.0	314.4	53.3
PESO TOTAL			137.2

CA50 93.9
CA60 53.3

Volume de concreto (C-25) = 2.11 m³
Área de forma = 40.67 m²

Relação do aço


ACO	N	DIAM (mm)	QUANT (Barras)	UNIT (cm)	C.TOTAL (cm)
CA60	1	5.0	242	70	16940
CA60	2	5.0	4	152	608
CA60	3	5.0	210	66	13860
CA50	4	6.3	6	1037	6222
CA50	5	6.3	4	165	660
CA50	6	6.3	4	654	2616
CA50	7	6.3	4	647	2588
CA50	8	6.3	2	336	672
CA50	9	8.0	4	1071	4284
CA50	10	8.0	1	114	114
CA50	11	8.0	2	1081	2162
CA50	12	8.0	2	200	400
CA50	13	8.0	4	699	2796
CA50	14	8.0	2	190	380
CA50	15	8.0	4	689	2756
CA50	16	8.0	2	379	758

Resumo do aço


ACO	DIAM (mm)	C.TOTAL (m)	PESO + 10% (kg)
CA50	6.3	28.8	24.7
CA50	8.0	136.5	59.2
CA60	5.0	314.4	53.3
PESO TOTAL			137.2

CA50 93.9
CA60 53.3

Volume de concreto (C-25) = 2.11 m³
Área de forma = 40.67 m²

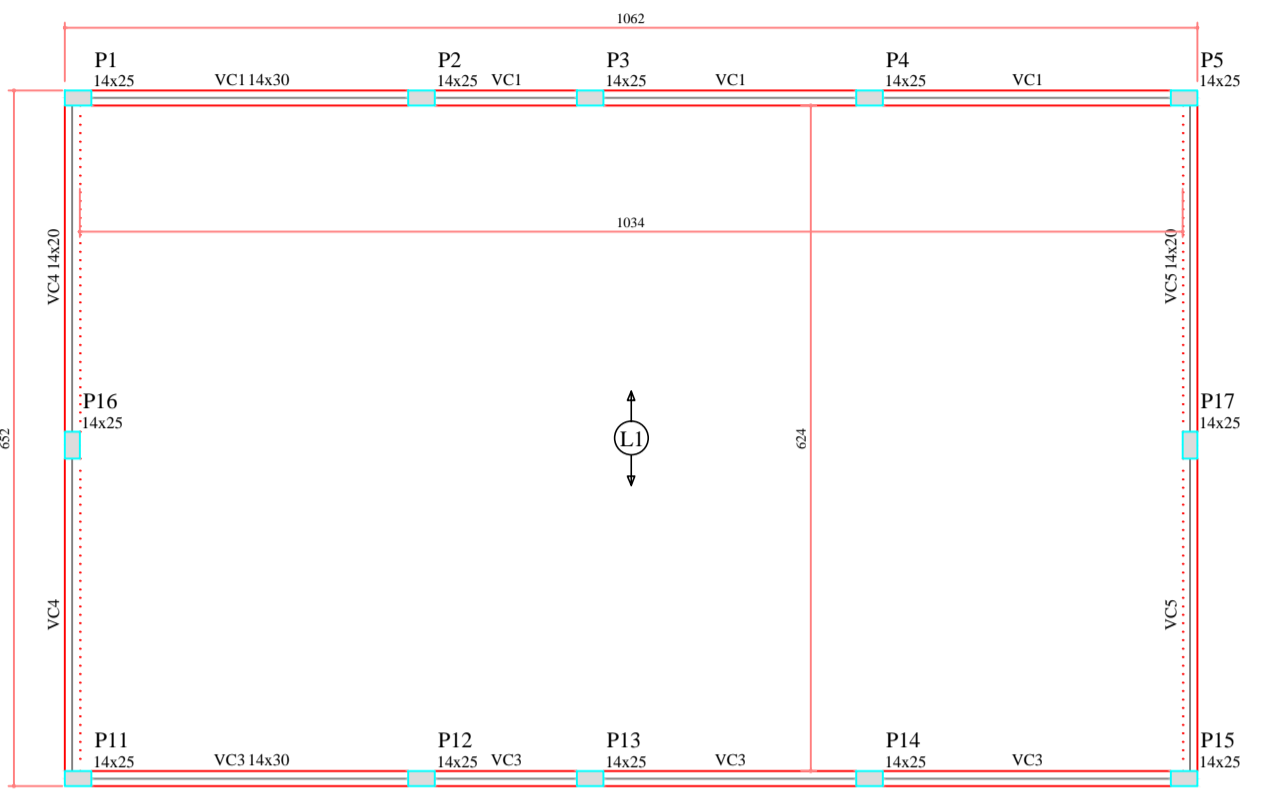

Forma do pavimento COBERTURA (Nível 300) escala 1:50

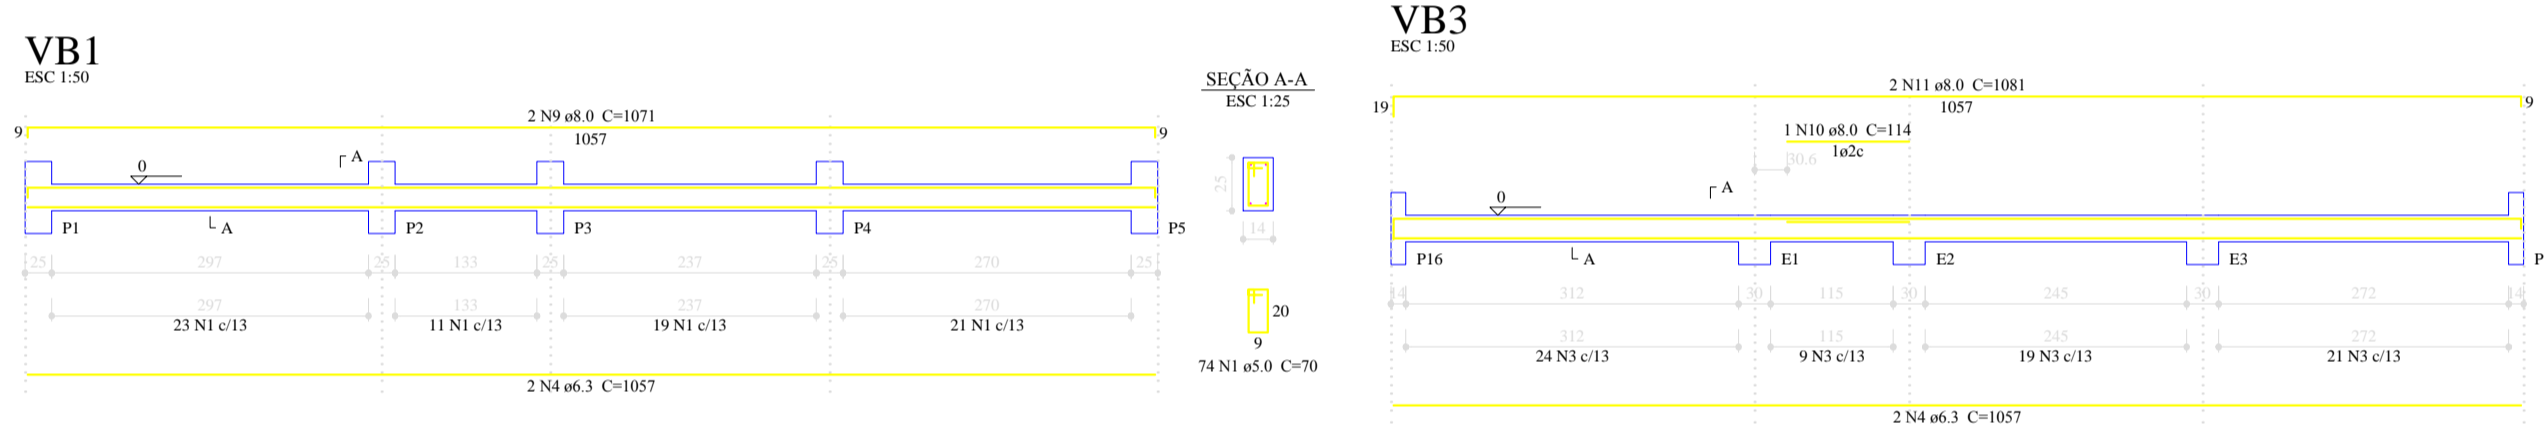

Relação do aço






ACO	N	DIAM (mm)	QUANT (Barras)	UNIT (cm)	C.TOTAL (cm)
CA60	1	5.0	242	70	16940
CA60	2	5.0	4	152	608
CA60	3	5.0	210	66	13860
CA50	4	6.3	6	1037	6222
CA50	5	6.3	4	165	660
CA50	6	6.3	4	654	2616
CA50	7	6.3	4	647	2588
CA50	8	6.3	2	336	672
CA50	9	8.0	4	1071	4284
CA50	10	8.0	1	114	114
CA50	11	8.0	2	1081	2162
CA50	12	8.0	2	200	400
CA50	13	8.0	4	699	2796
CA50	14	8.0	2	190	380
CA50	15	8.0	4	689	2756
CA50	16	8.0	2	379	758

Resumo do aço

ACO	DIAM (mm)	C.TOTAL (m)	PESO + 10% (kg)
CA50	6.3	28.8	24.7
CA50	8.0	136.5	59.2
CA60	5.0	314.4	53.3
PESO TOTAL			137.2

CA50 93.9
CA60 53.3

Volume de concreto (C-25) = 2.11 m³
Área de forma = 40.67 m²

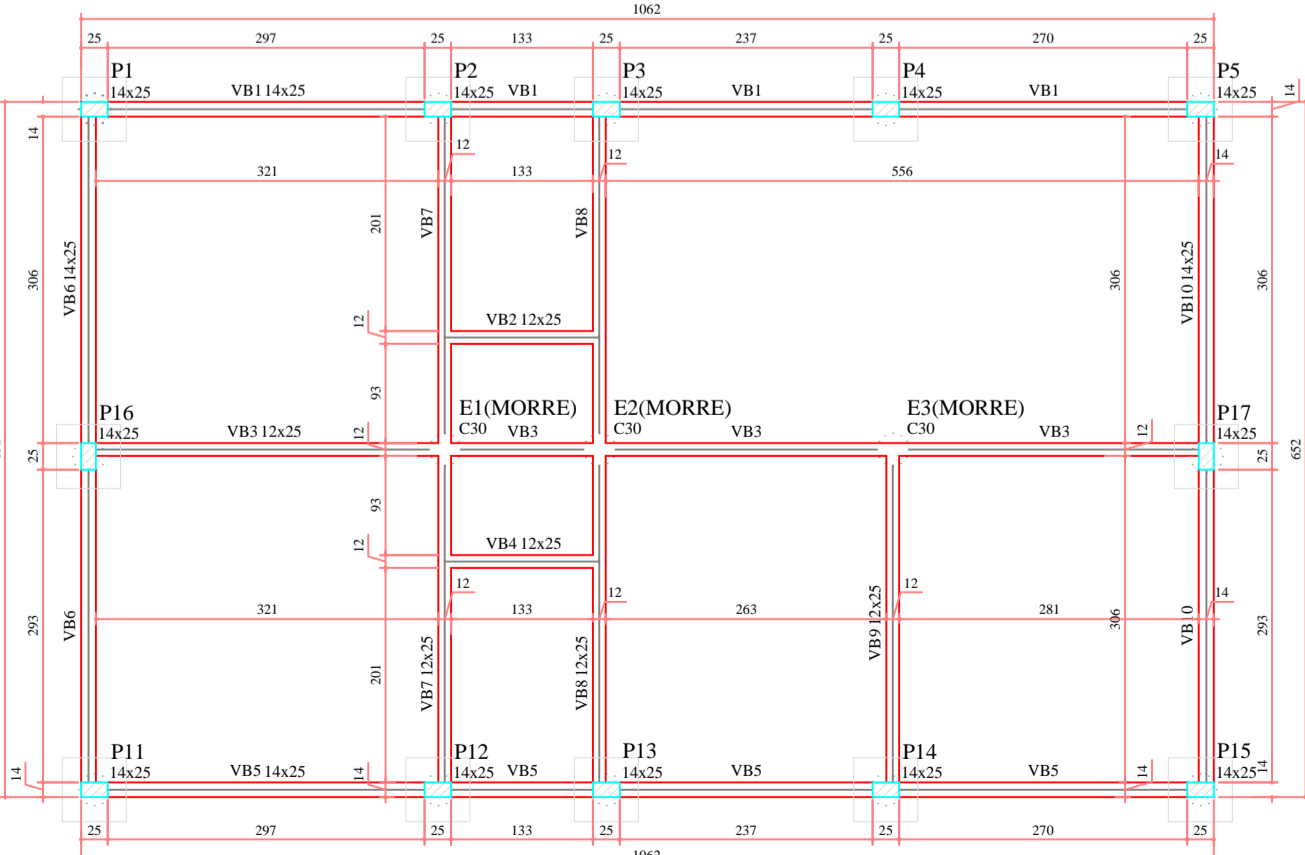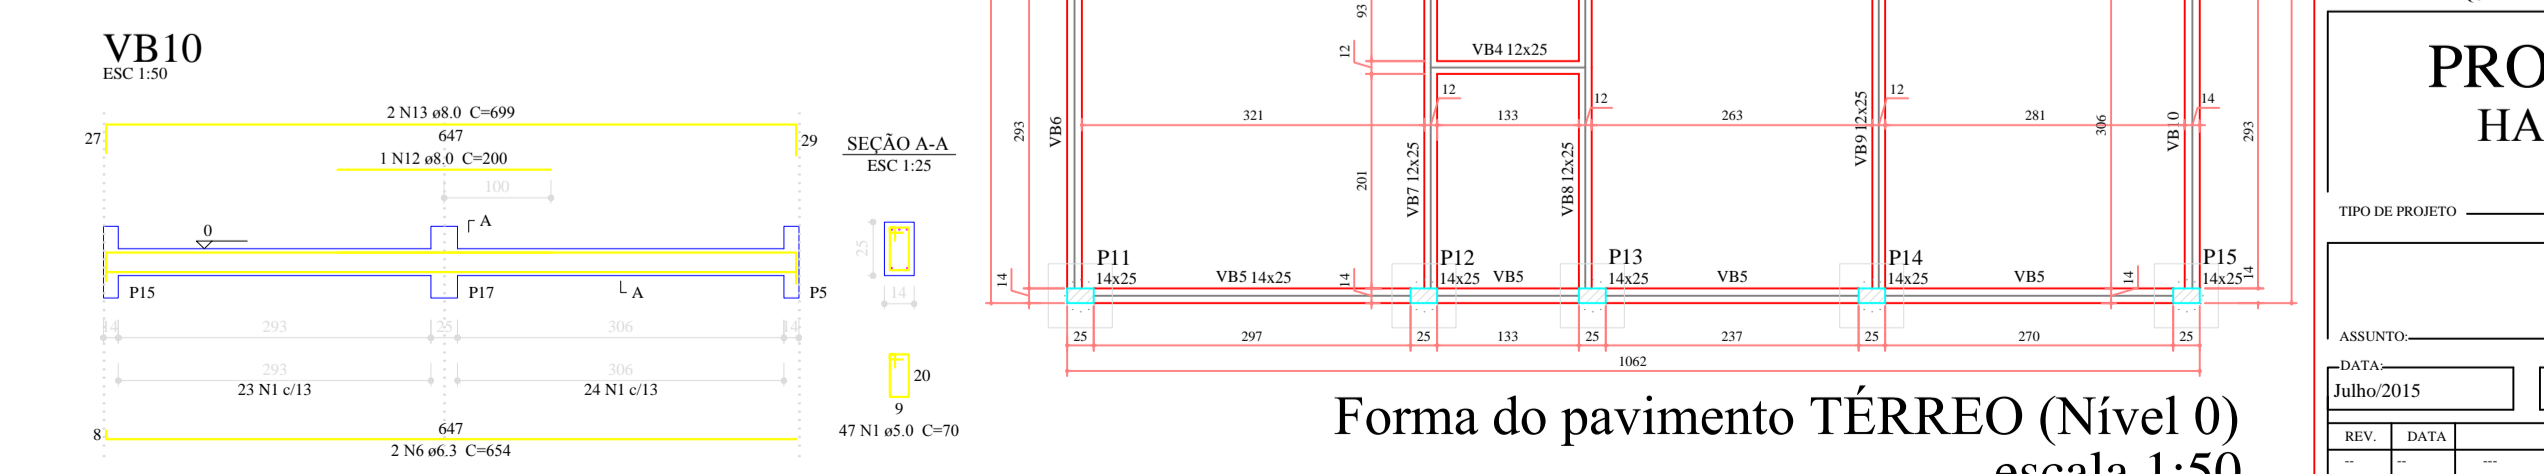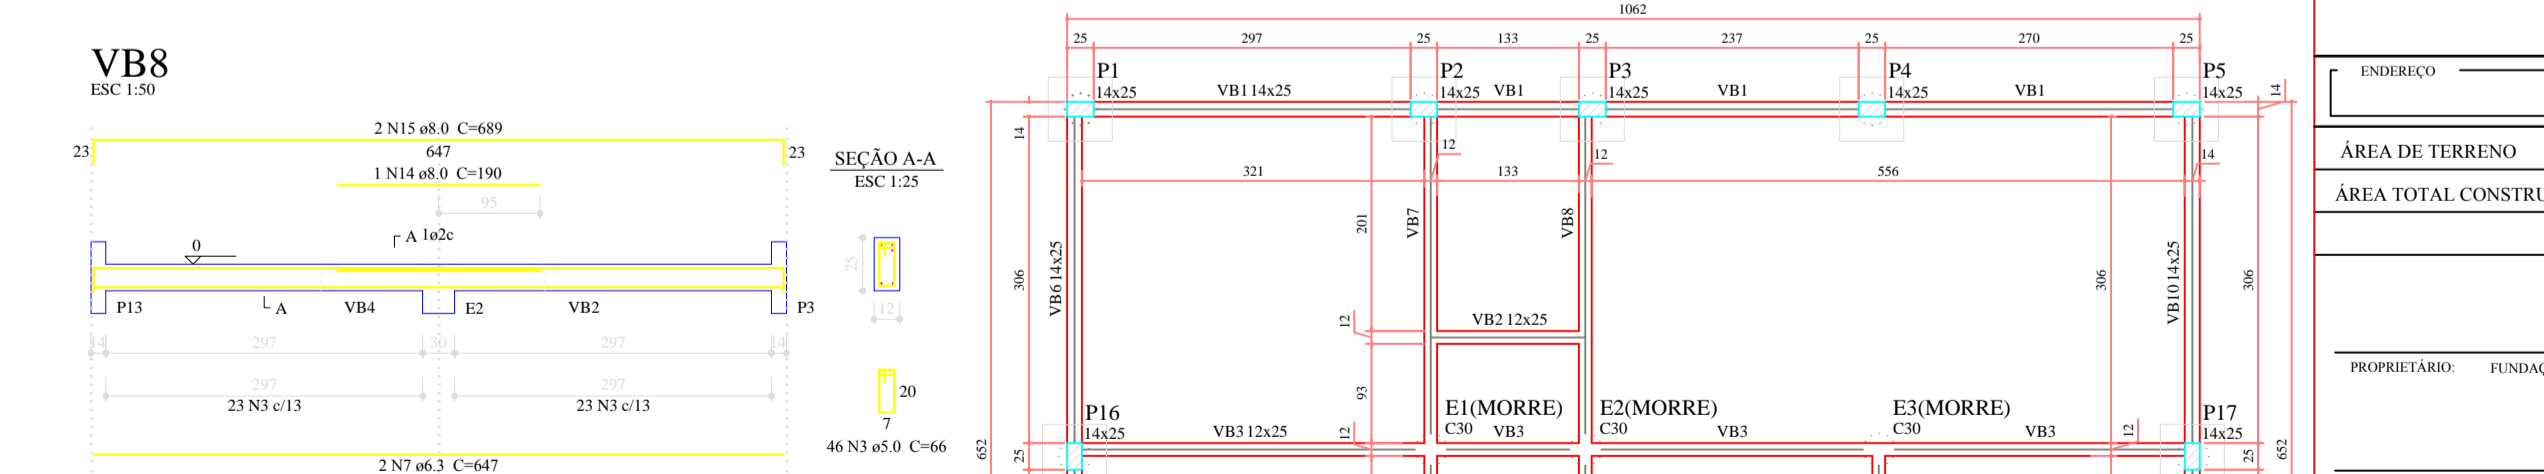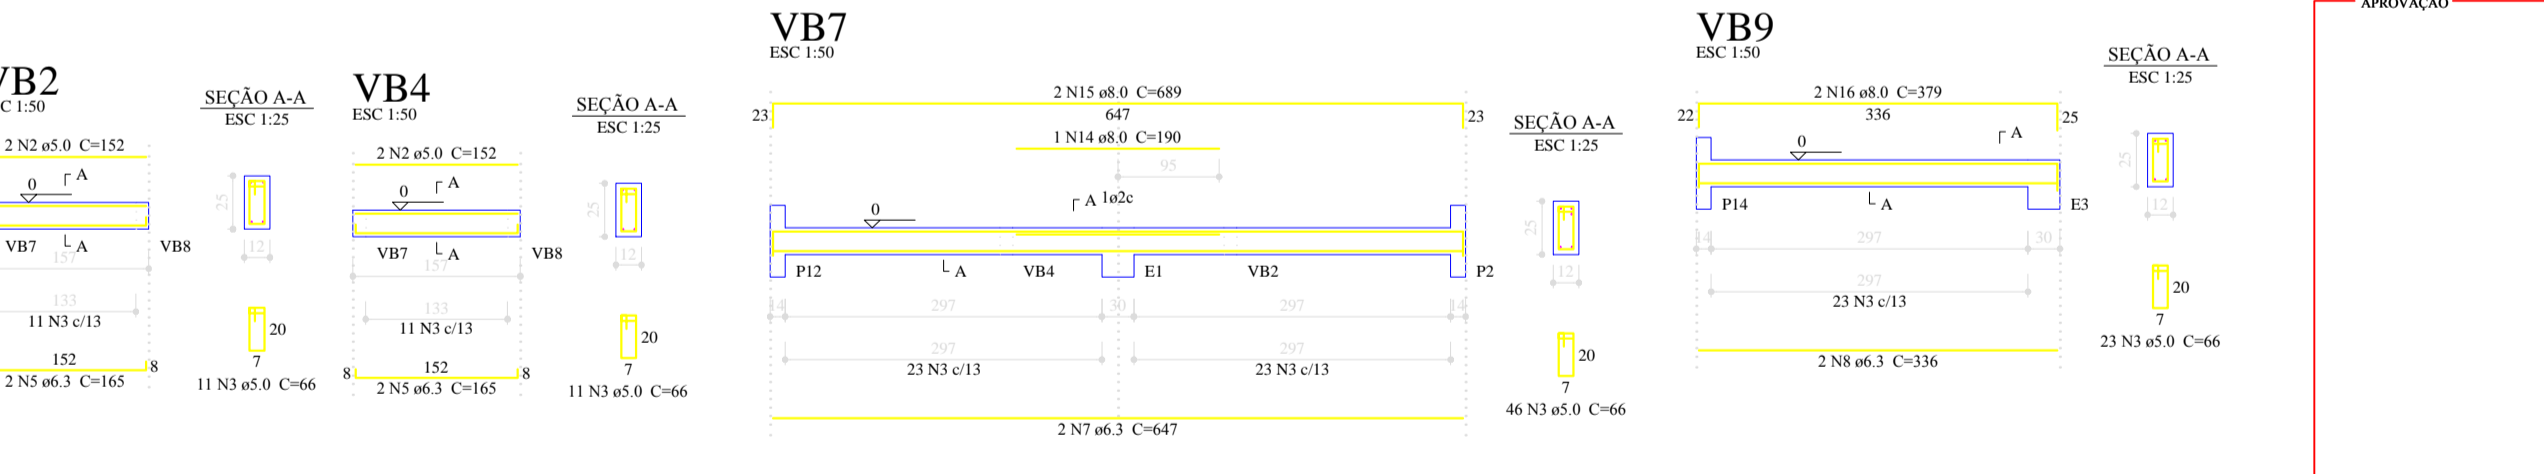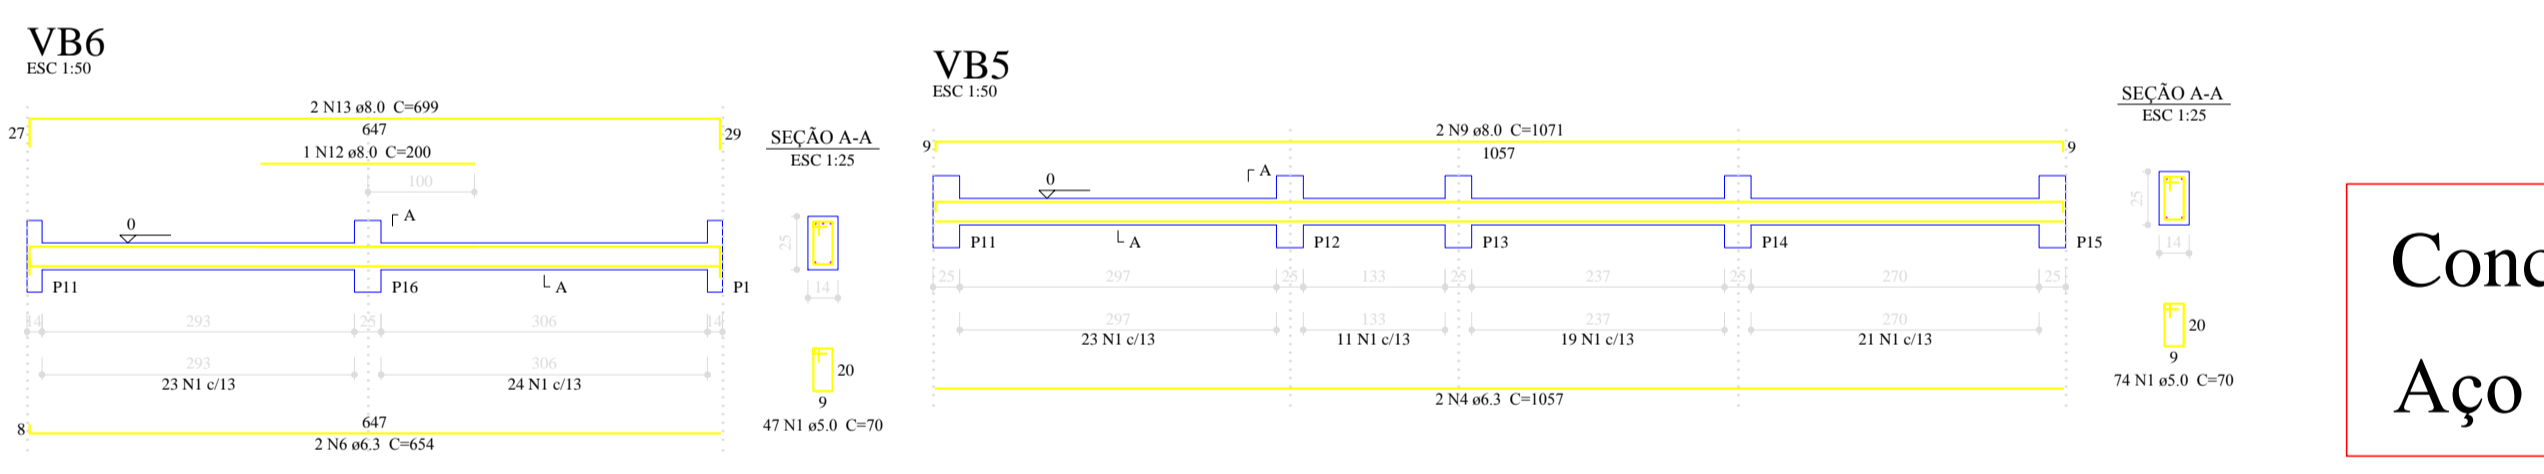

Forma do pavimento TÉRREO (Nível 0) escala 1:50

Concreto Fck 25 MPa
Aço CA-50/A e CA-60/A

APROVAÇÃO

ENDEREÇO			
ÁREA DE TERRENO	- m ²		
ÁREA TOTAL CONSTRUÍDA	- m ²		
PROPRIETÁRIO	FUNDAÇÃO TRADENTES		
PROFETO	ARQUITETA E URBANISTA - JANAINA MENDONÇA RIBEIRO - CAU 488493		
PROJETO ESTRUTURAL			
HABITAÇÃO UNIFAMILIAR			
01 PAVIMENTO			
TIPO DE PROJETO			
FORMA TÉRREO E COBERTURA			
VIGAS TÉRREO E COBERTURA			
ASSUNTO			
DATA	Julho/2015		
ESCALA	1:50		
REVISÃO	01		
NOME DO ARQUIVO	Edi_Janaina.dwg		
REV	DATA	DESCRIÇÃO	VISTO

02/02